

MẶT BẰNG TẦNG ĐIỂN HÌNH | TÒA SPARK

Chú thích
Legend

- 1 Phòng Ngủ


1 Bedroom
- 2 Phòng Ngủ

2 Bedroom
- 3 Phòng Ngủ


3 Bedroom
- 4 Phòng Ngủ

4 Bedroom

TẦNG 6

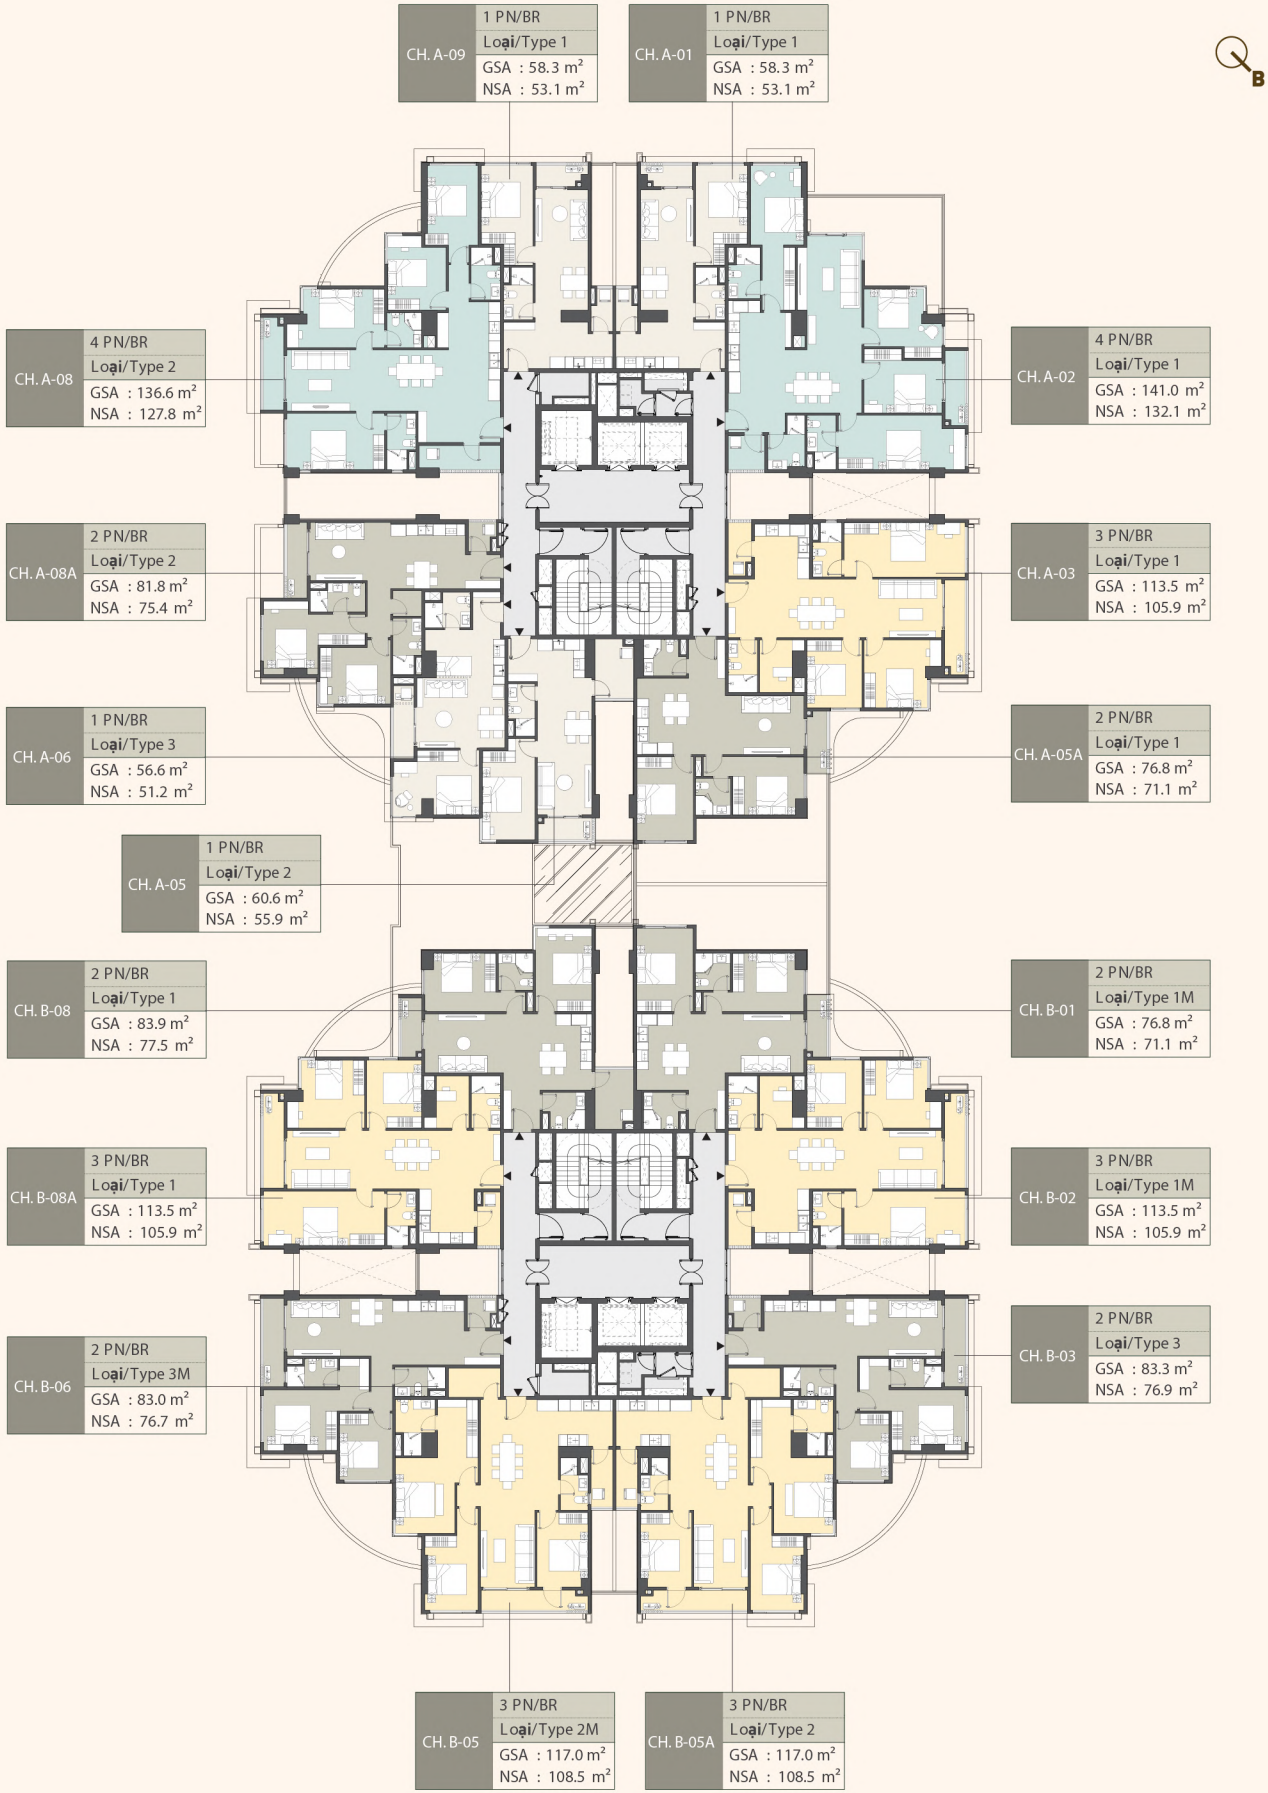


TẦNG 7-14

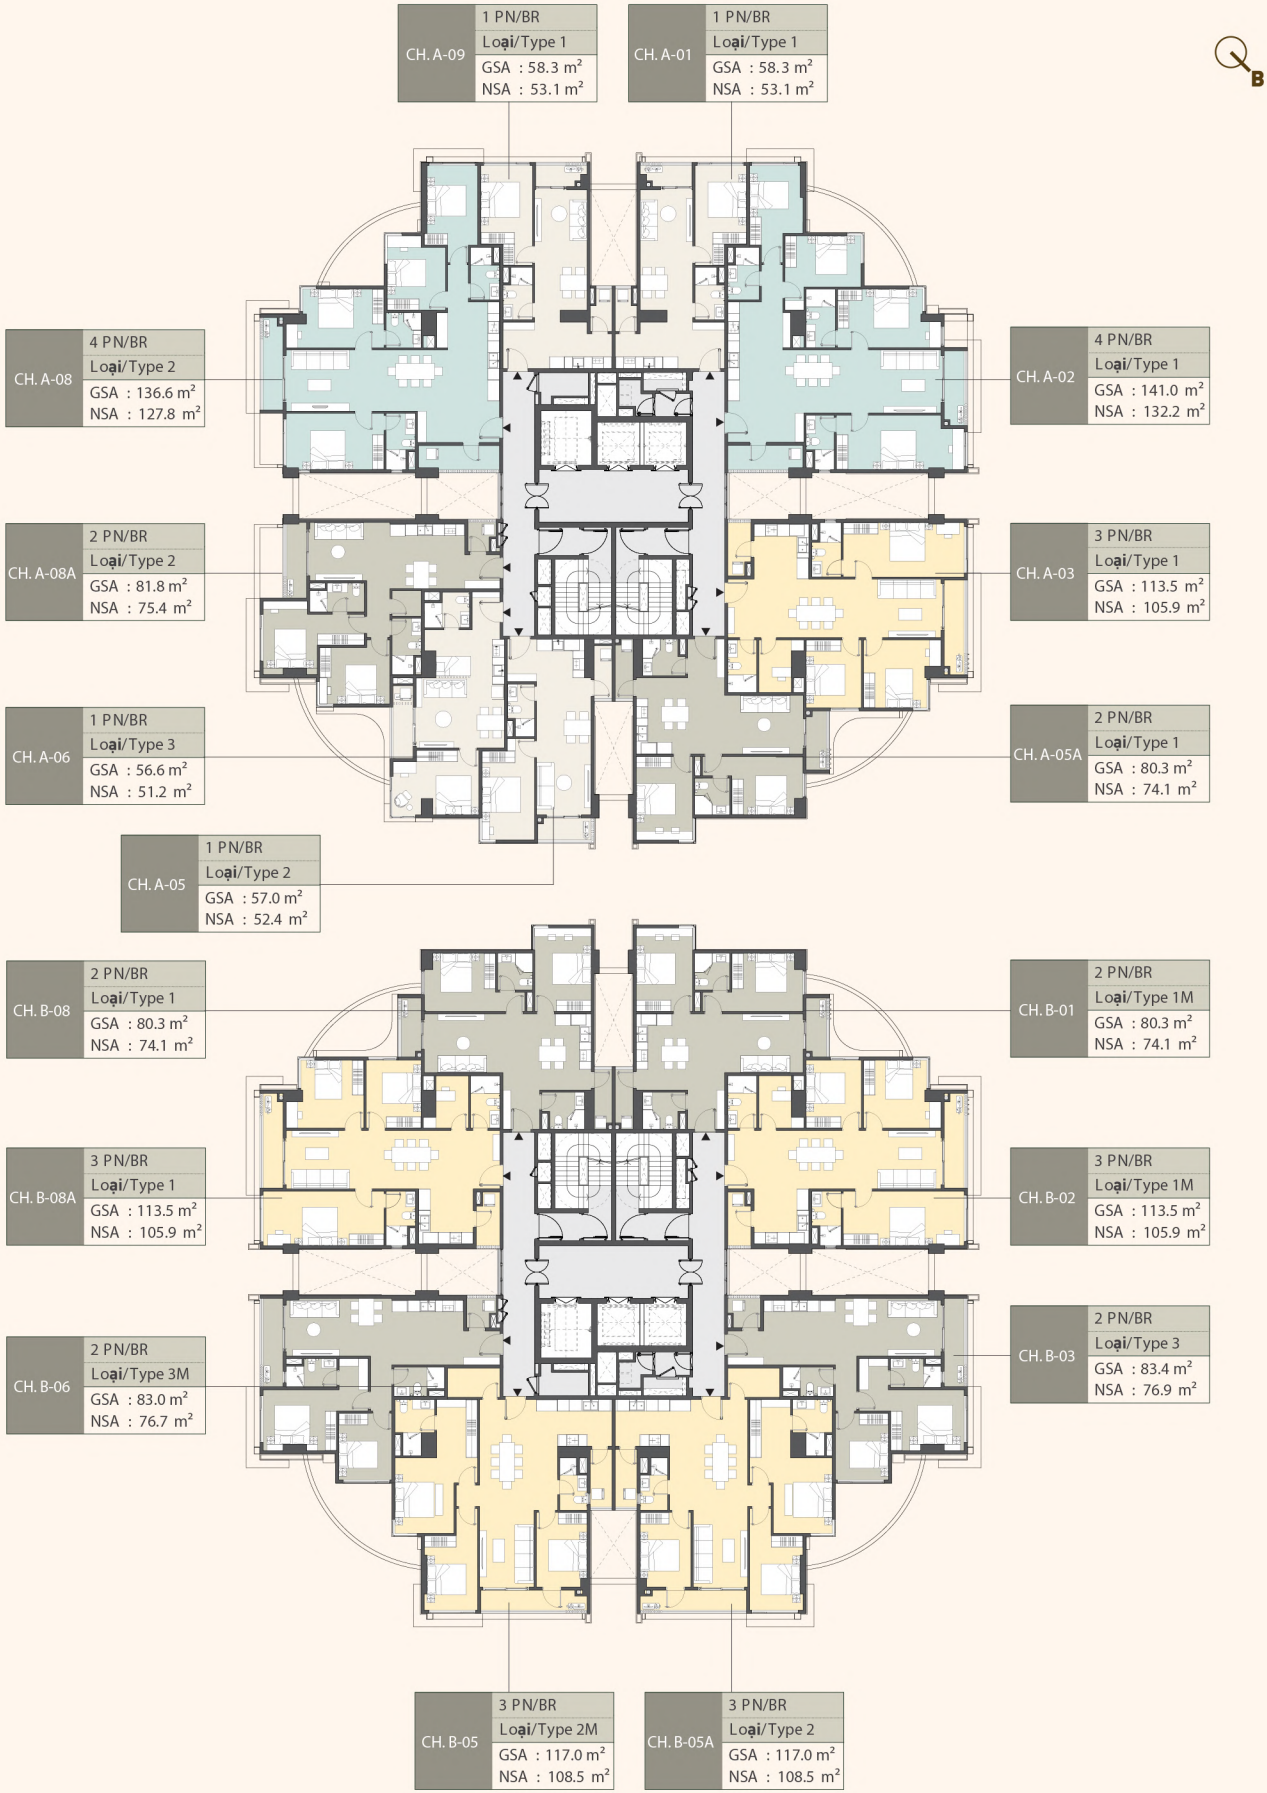

Lưu ý: Chúng tôi đã nỗ lực và cẩn trọng để hoàn thiện tài liệu này. Tuy nhiên tài liệu chỉ dùng với mục đích tham khảo. Hình ảnh, sơ đồ kỹ thuật, bố trí nội ngoại thất hay thông tin mô tả chỉ nhằm mục đích minh họa, không phải là thông tin hiện thực hay cam kết pháp lý. Thông tin chính thức được căn cứ trên hợp đồng.

Diện tích sử dụng căn hộ sau cùng sẽ được xác minh bởi đơn vị đo đạc.
- Diện Tích Thông Thủy / Net Saleable Area (NSA)
- Diện Tích Tim Tường / Gross Saleable Area (GSA)

TẦNG 15 – 20

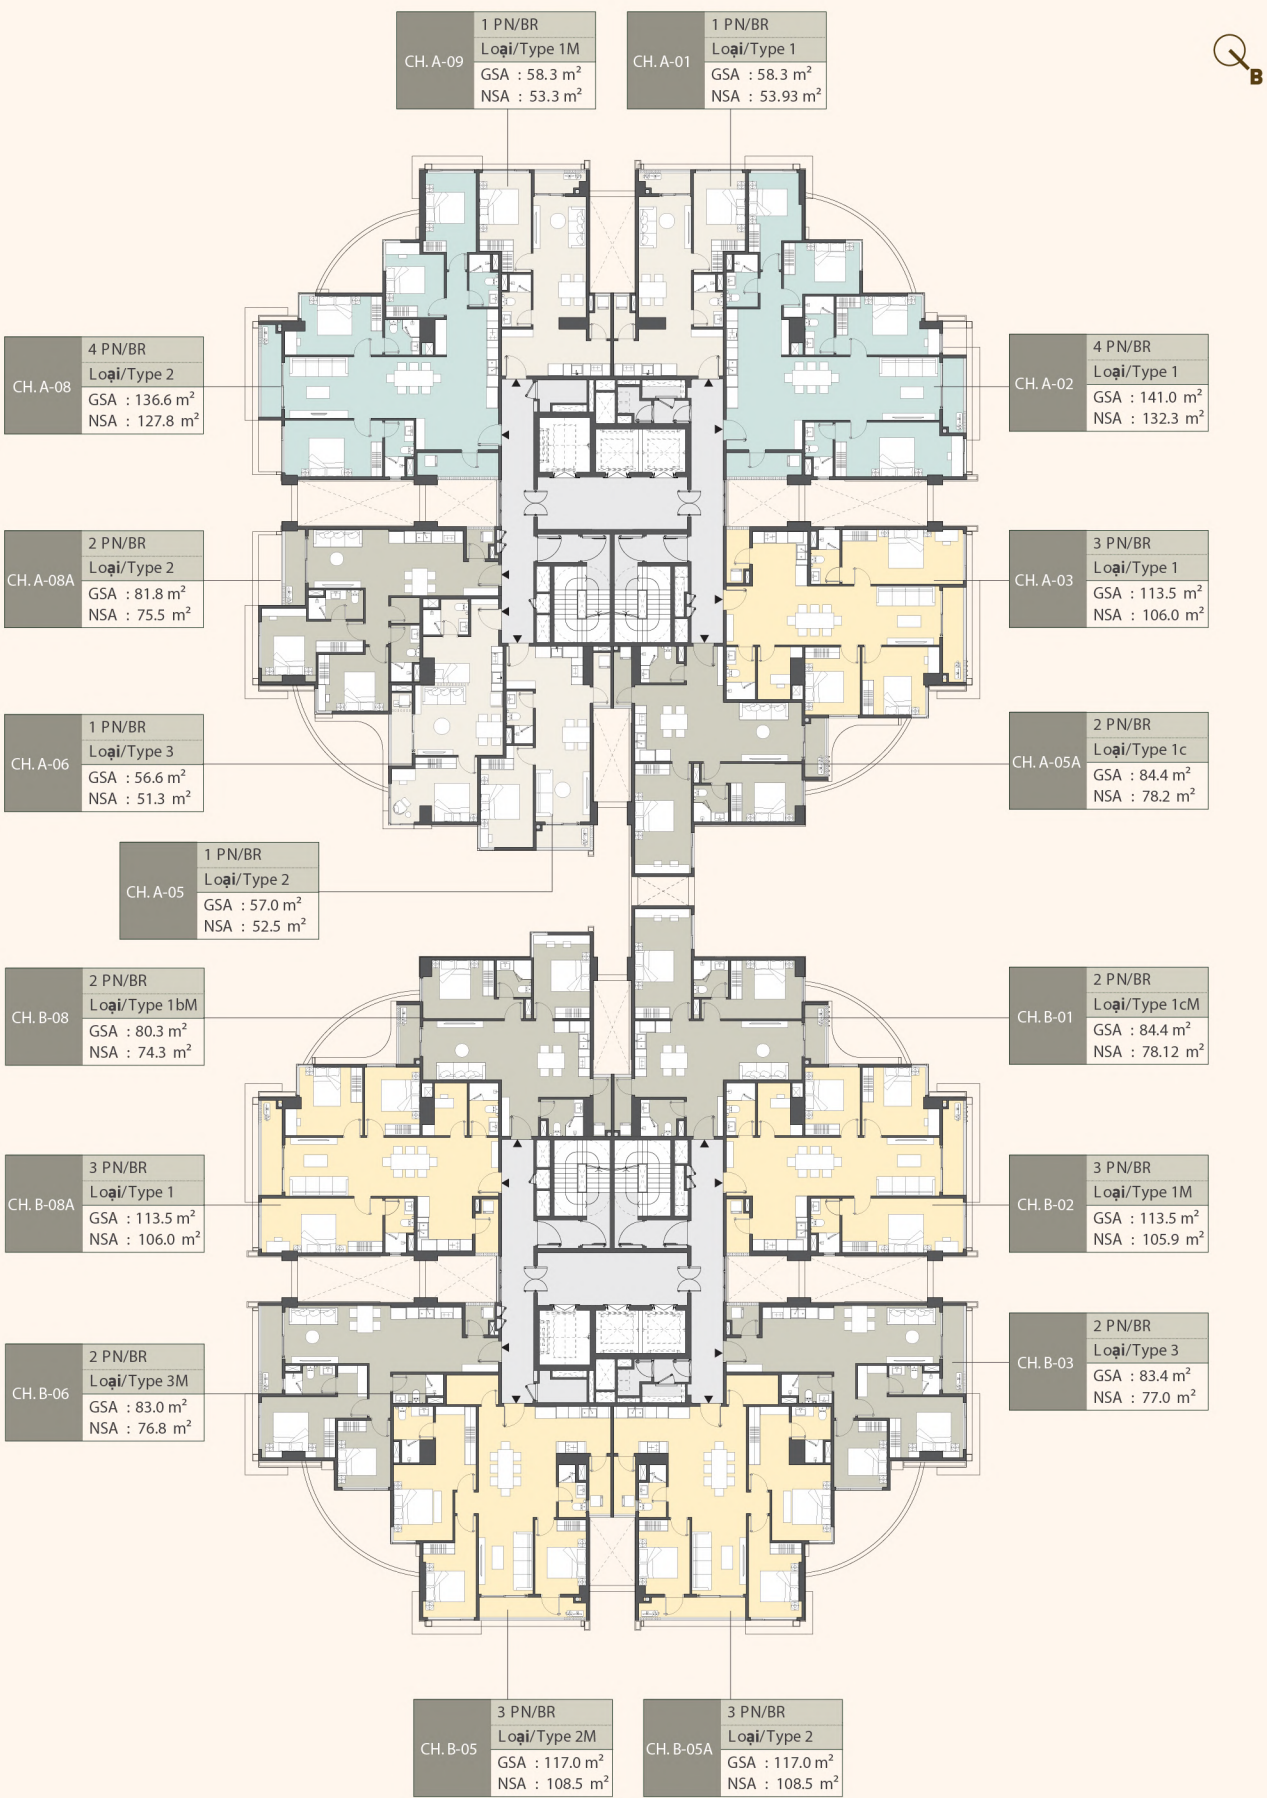

TẦNG 21

